


NOTAS:

- AS ESCADAS E RAMPAS SERÃO EXECUTADAS EM CONCRETO OU UM OUTRO MATERIAL DE IGUAL RESISTÊNCIA AO FOGO DE 4 HORAS.
- OS PISOS DAS ESCADAS, RAMPAS, CIRCULAÇÃO, HALL E ACESSOS TERÃO REVESTIMENTOS COM MATERIAL INCOMBUSTÍVEL E ANTI-DERRAPANTE (COM NO MÍNIMO 0,50 DE COEFICIENTE DE ATRITO DINÂMICO) E RESISTÊNCIA DE PROPAGAÇÃO DE CHAMAS CLASSE A (CONFORME NBR 9442).
- AS PAREDES DAS CAIXAS DE ESCADAS, DAS GUARDA, DOS ACESSOS E DAS DESCARGAS DEVEM TER ACABAMENTO LISO, CONFORME ITEM 5.7.4.1 DA NT 012 / 2015 DO CORPO DE BOMBEIROS DA PARAÍBA.
- OS CORRIMÕES DAS ESCADAS DEVERÃO SER CONTÍNUOS E NÃO SERÃO ACEITAS ARESTAS VIVAS. OBSTRUÇÕES OU SOLUÇÕES DE CONTINUIDADE

VENEZIANA FIXA PARA EXAUSTÃO PERMANENTE
ESTRUTURA DA JANELA EM PERFIS REFORÇADOS DE ALUMÍNIO

DETALHE GERAL
JANELAS ESCADA ESC. 1/50

OBS.: AS JANELAS DA CAIXA DA ESCADA DEVEM SER CONSTRUÍDAS EM PERFIS METÁLICOS REFORÇADOS, SENDO VEDADO O USO DE PERFIS OCOS, CHAPA DOBRADA, MADEIRA, PLÁSTICO E OUTROS

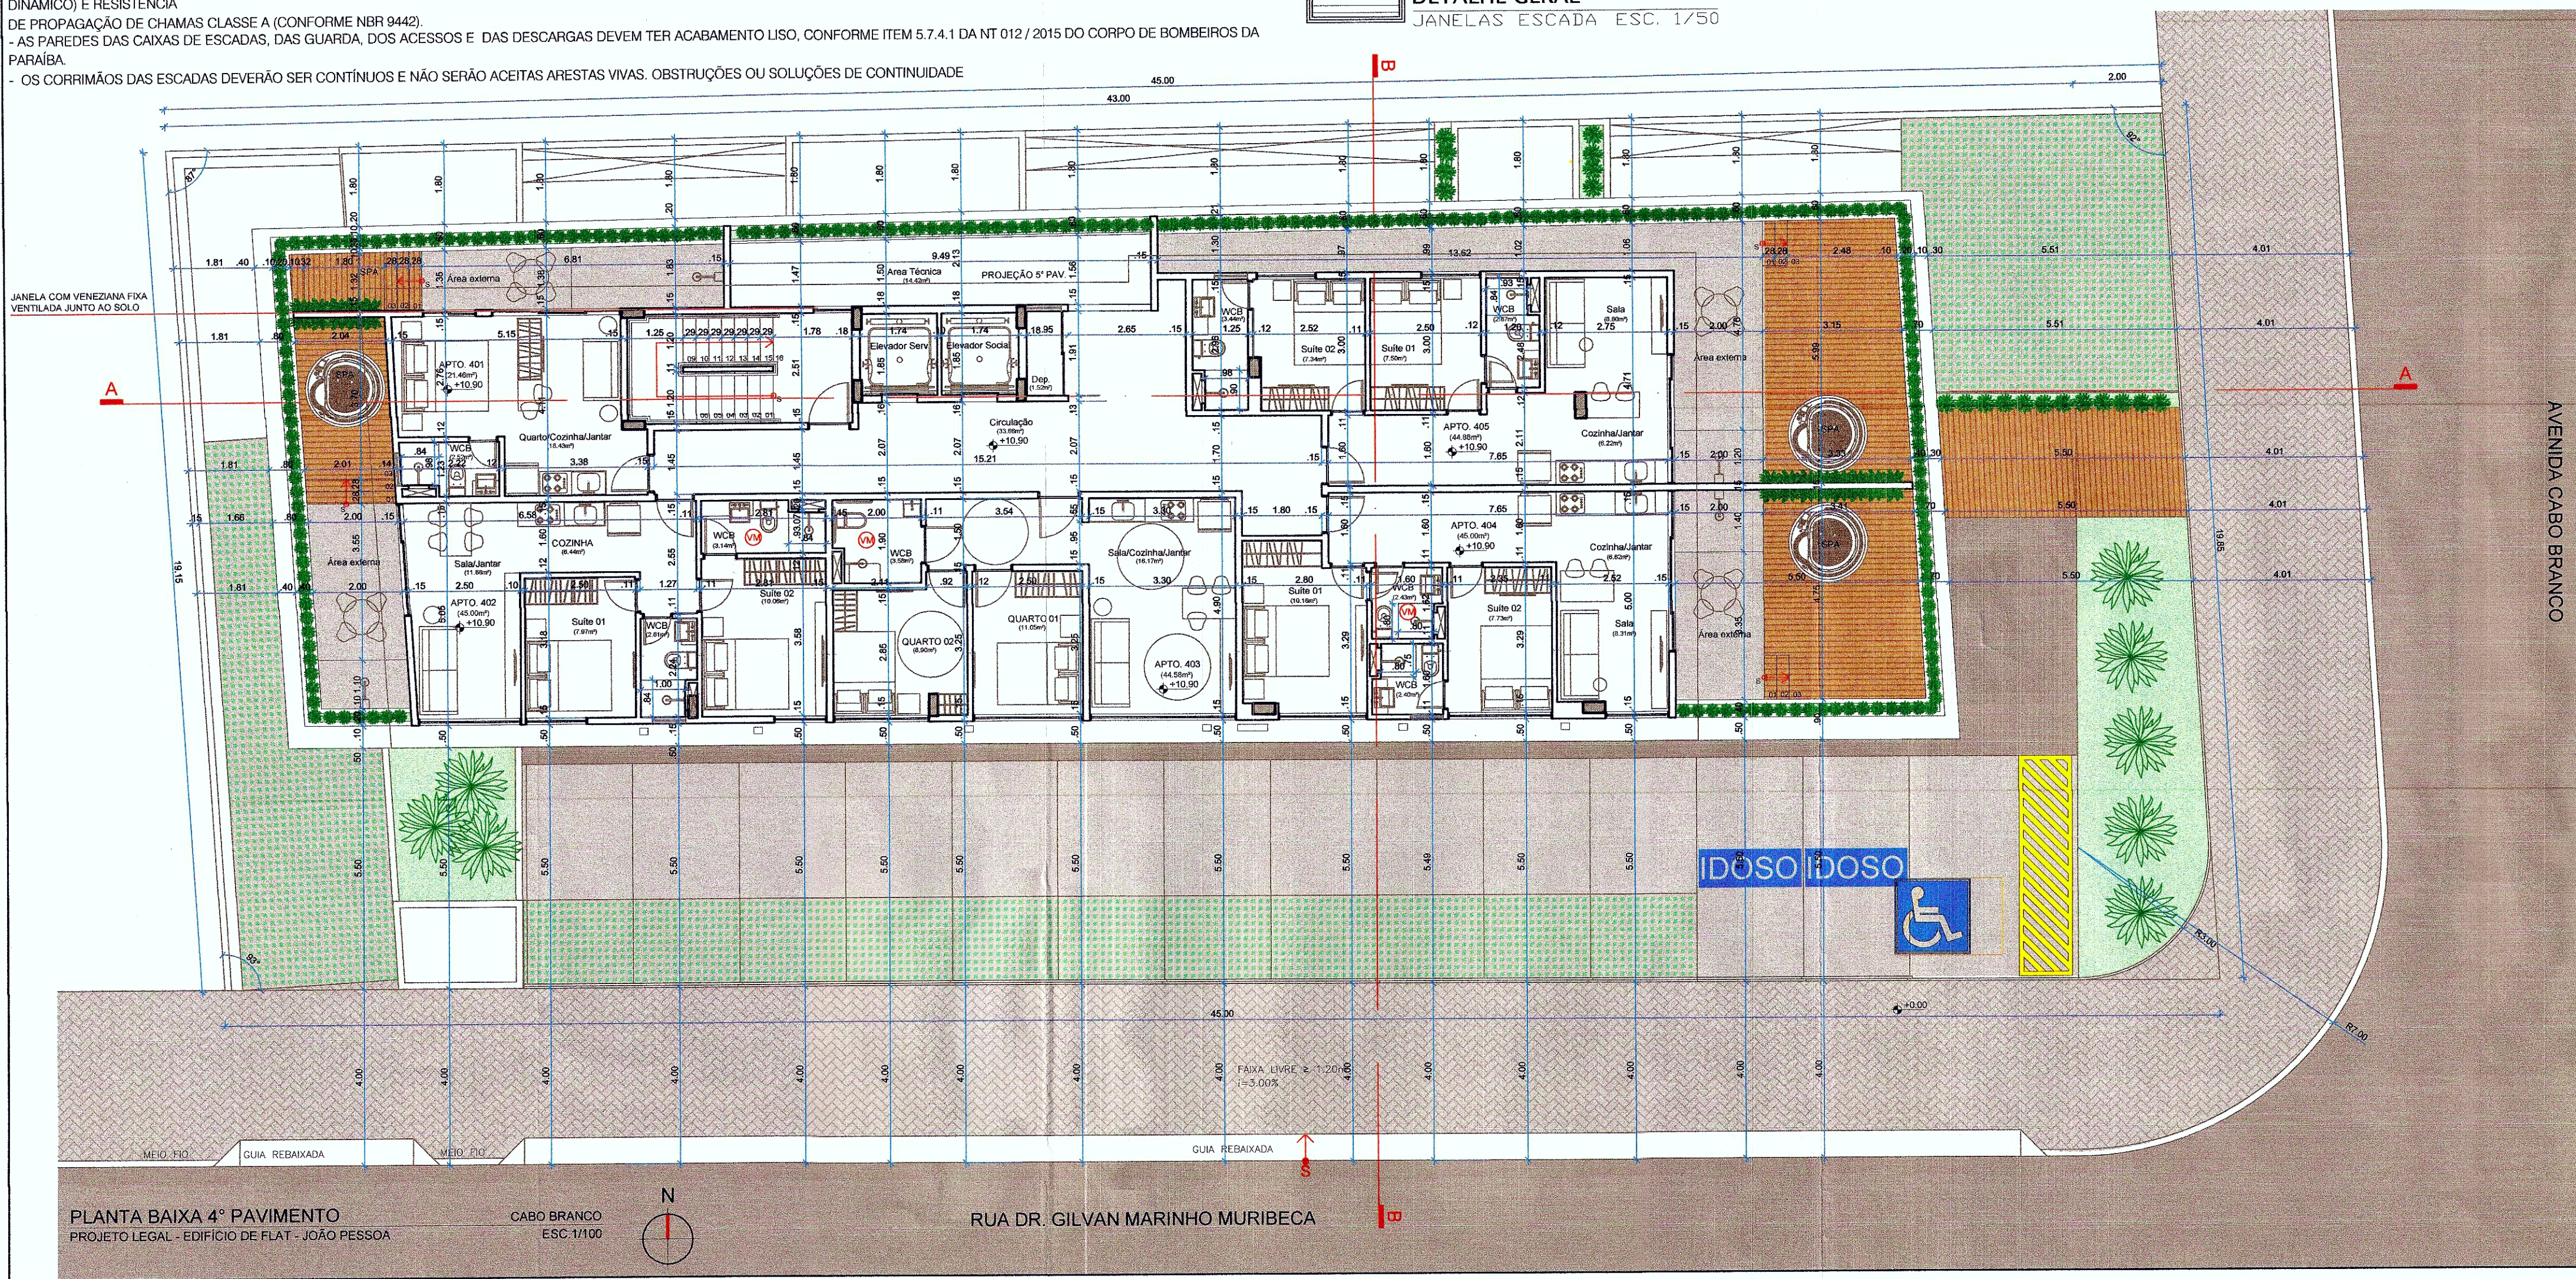

PLANTA BAIXA 4º PAVIMENTO
PROJETO LEGAL - EDIFÍCIO DE FLAT - JOÃO PESSOA

CABO BRANCO
ESC. 1/100

RUA DR. GILVAN MARINHO MURIBECA

AVENIDA CABO BRANCO

PLANTA DE LOCALIZAÇÃO

PROJETO LEGAL

Proprietário: _____

Projeto: _____

Construção: _____

Prancha 05/11

Projeto: EDIFÍCIO DE FLAT
Local: AVENIDA CABO BRANCO / RUA DR. GILVAN MARINHO MURIBECA QD 041, LT 0402, JOÃO PESSOA - PB.
Proprietário: CONSTRUTORA ABC LTDA

Data: Abril 2018

Responsável: _____

Insc. PMJP: _____

Rúbrica: _____

Arquiteta: **Sandra Moura**
CAU A14685-4

FIRMA: _____

PMJP: _____

Escalas: 1/2500
1/100

Desenhos: **OVERLAY**
PLANTA BAIXA 4º PAV.

Colaboradora: Neidiane Alcântara de Souza

ÁREAS:
ÁREA DO TERRENO: 600,00m²
ÁREA SEMI-SUBSOLO: 699,94m²
ÁREA TERREÇO: 261,58m²
ÁREA 1º, 2º E 3º PAVIMENTOS: 336,20m²
ÁREA 4º PAVIMENTO: 261,58m²
ÁREA TOTAL CONSTRUÍDA: 1531,76m²
ÁREA DE PROJEÇÃO NO TERRENO: 471,86m²
ÁREA PERMEÁVEL: 59,51m² (8%)
TAXA DE OCUPAÇÃO: 44,74%
ÍNDICE DE APROVEITAMENTO: 1,60

INSCRIÇÃO NO CADASTRO IMOBILIÁRIO

ST	QD	LT	SL	CV
06	041	0402		

Corpo de Bombeiros Militar - Diretoria de Atividades Técnicas - DAT
PROJETO APROVADO Nº 2018.00155
11 MAIO 2018

Prefeitura Municipal de João Pessoa - Secretaria de Planejamento - VISTO
Em 15 de 05 de 2018
Seção de Análise e Licenciamento
Ana Fernanda G. Cunha
Mat.: 67.04

Prefeitura Municipal de João Pessoa - Secretaria de Planejamento - APROVADO
Processo nº 2018.00155
Alvará nº 709/2018
Em 17/05/18
Diretoria
José Rivaldo Lopes
Diretor de Controle Urbano
Prefeitura de João Pessoa
Mat. 88.528-2

Edifício de Flat ESC. 1/2500

Rua Monteiro da Franca, 989, Manaira - João Pessoa-PB - fone: 32217032