


NOTAS:

- AS ESCADAS E RAMPAS SERÃO EXECUTADAS EM CONCRETO OU UM OUTRO MATERIAL DE IGUAL RESISTÊNCIA AO FOGO DE 4 HORAS.
- OS PISOS DAS ESCADAS, RAMPAS, CIRCULAÇÃO, HALL E ACESSOS TERÃO REVESTIMENTOS COM MATERIAL INCOMBUSTÍVEL E ANTI-DERRAPANTE (COM NO MÍNIMO 0,50 DE COEFICIENTE DE ATRITO DINÂMICO) E RESISTÊNCIA DE PROPAGAÇÃO DE CHAMAS CLASSE A (CONFORME NBR 9442).
- AS PAREDES DAS CAIXAS DE ESCADAS, DAS GUARDA, DOS ACESSOS E DAS DESCARGAS DEVEM TER ACABAMENTO LISO, CONFORME ITEM 5.7.4.1 DA NT 012 / 2015 DO CORPO DE BOMBEIROS DA PARAÍBA.
- OS CORRIMÃO DAS ESCADAS DEVERÃO SER CONTÍNUOS E NÃO SERÃO ACEITAS ARESTAS VIVAS. OBSTRUÇÕES OU SOLUÇÕES DE CONTINUIDADE

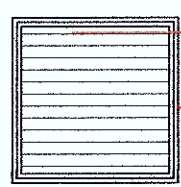


DETALHE GERAL

JANELAS ESCADA ESC. 1/50

VENEZIANA FIXA PARA EXAUSTÃO PERMANENTE
ESTRUTURA DA JANELA EM PERFIS REFORÇADOS DE ALUMÍNIO

OBS.: AS JANELAS DA CAIXA DA ESCADA DEVEM SER CONSTRUÍDAS EM PERFIS METÁLICOS REFORÇADOS, SENDO VEDADO O USO DE PERFIS DOCS, CHAPA DOBRADA, MADEIRA, PLÁSTICO E OUTROS

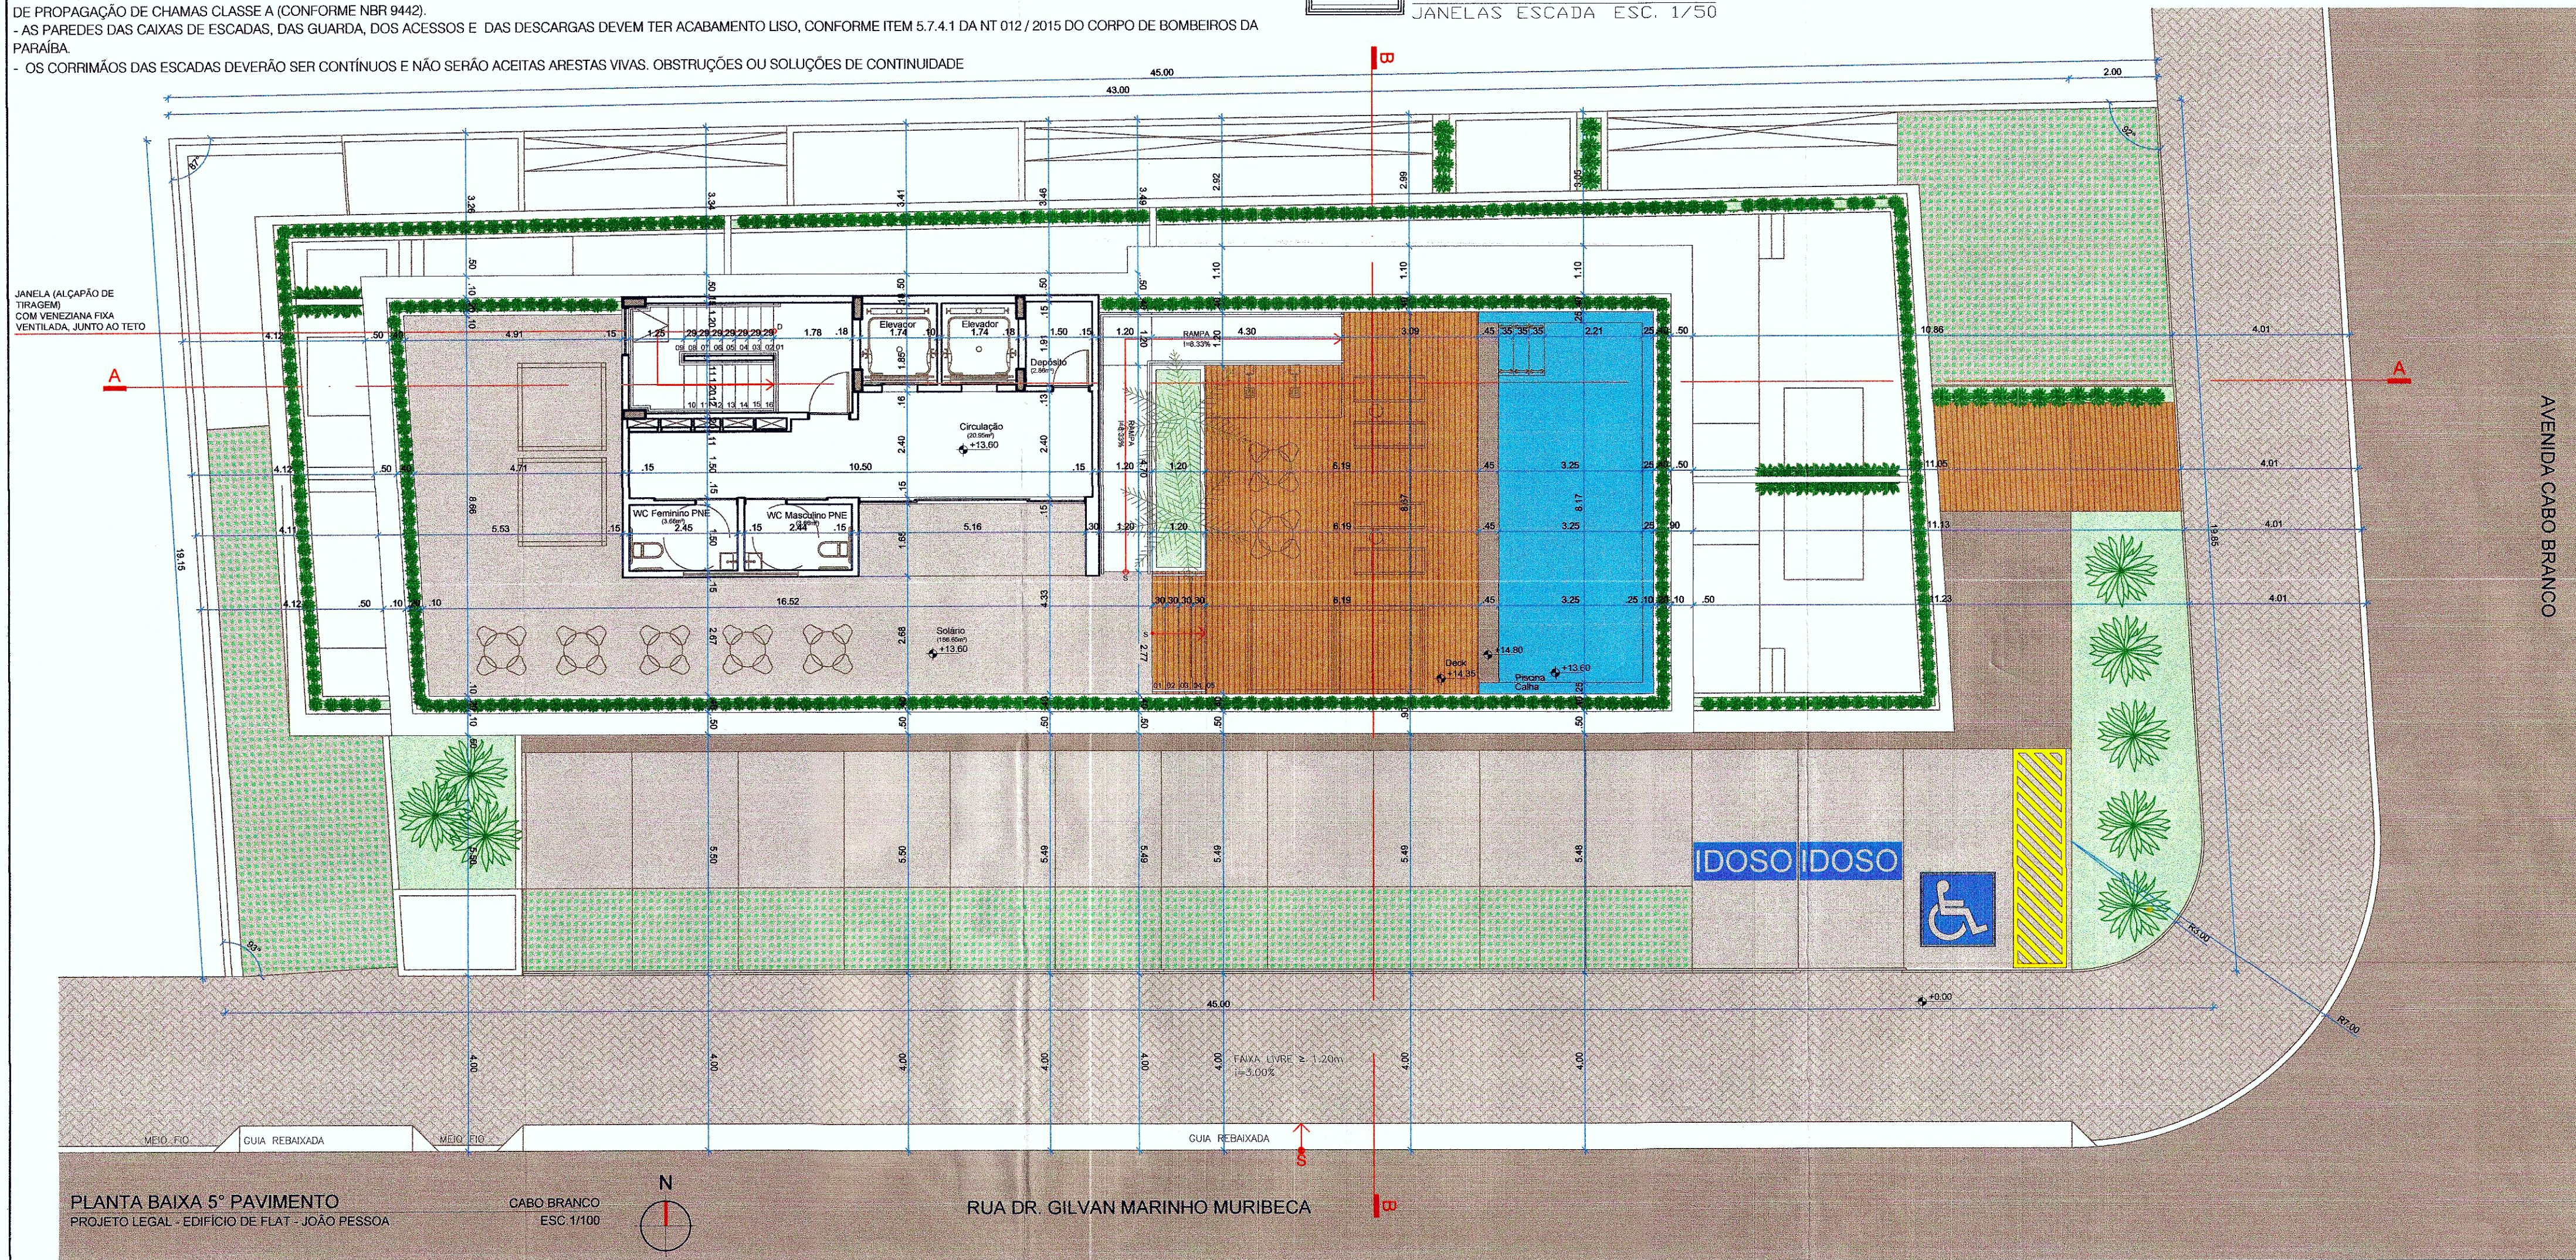

JANELA (ALÇAPÃO DE TIRAGEM) COM VENEZIANA FIXA VENTILADA, JUNTO AO TETO

INSCRIÇÃO NO CADASTRO IMOBILIÁRIO				
ST	QD	LT	SL	CV
06	041	0402		

PLANTA DE LOCALIZAÇÃO
PROJETO LEGAL

Proprietário: _____
Projeto: _____
Construção: _____

Prancha 06/11
Projeto: EDIFÍCIO DE FLAT
Local: AVENIDA CABO BRANCO / RUA DR. GILVAN MARINHO MURIBECA QD 041, LT 0402, JOÃO PESSOA - PB.
Proprietário: CONSTRUTORA ABC LTDA

Data:	Responsável:	Insc. PMJP:	Rúbrica:	Arquiteta:
Abril, 2018				Sandra Moura CAU A14685-4

Visto: _____

Escalas: 1/2500
1/100

Desenhos: OVERLAY
PLANTA BAIXA 5º PAV.

ÁREAS:
ÁREA DO TERRENO: 960,66 m²
ÁREA SEMI-SUBSOLO: 699,94 m²
ÁREA TERRENO: 261,58 m²
ÁREA 1º E 3º PAVIMENTOS: 336,20 m²
ÁREA 4º PAVIMENTO: 291,58 m²
ÁREA TOTAL CONSTRUÍDA: 1531,76 m²
ÁREA DE PROJEÇÃO NO TERRENO: 471,86 m²
ÁREA PERMEÁVEL: 69,51 m² (8%)
TAXA DE OCUPAÇÃO: 44,74%
ÍNDICE DE APROVEITAMENTO: 1,80

Colaboradora: Neidiane Alcântara de Souza
Rua Monteiro da Franca, 989, Manaira - João Pessoa-PB - fone: 32217032

Secretaria Municipal de Planejamento
VISTO
Em 15 de 05 de 2018

Secretaria de Planejamento
Ana Fernanda G...
Mat. 87.04

Secretaria Municipal de João Pessoa
Secretaria de Planejamento
APROVADO
Processo nº 2018.03974
Alvará nº 709/18
Em 17/05/18

Secretaria Municipal de João Pessoa
Diretoria de Atividades Técnicas - DAT
PROJETO APROVADO Nº 17.812.1.9
11 MAIO 2018
José Carlos de Souza

Secretaria Municipal de João Pessoa
Diretoria de Controle Urbano
Diretor de Controle Urbano
José Rivaldo Lopes
Mat. 88.526-2