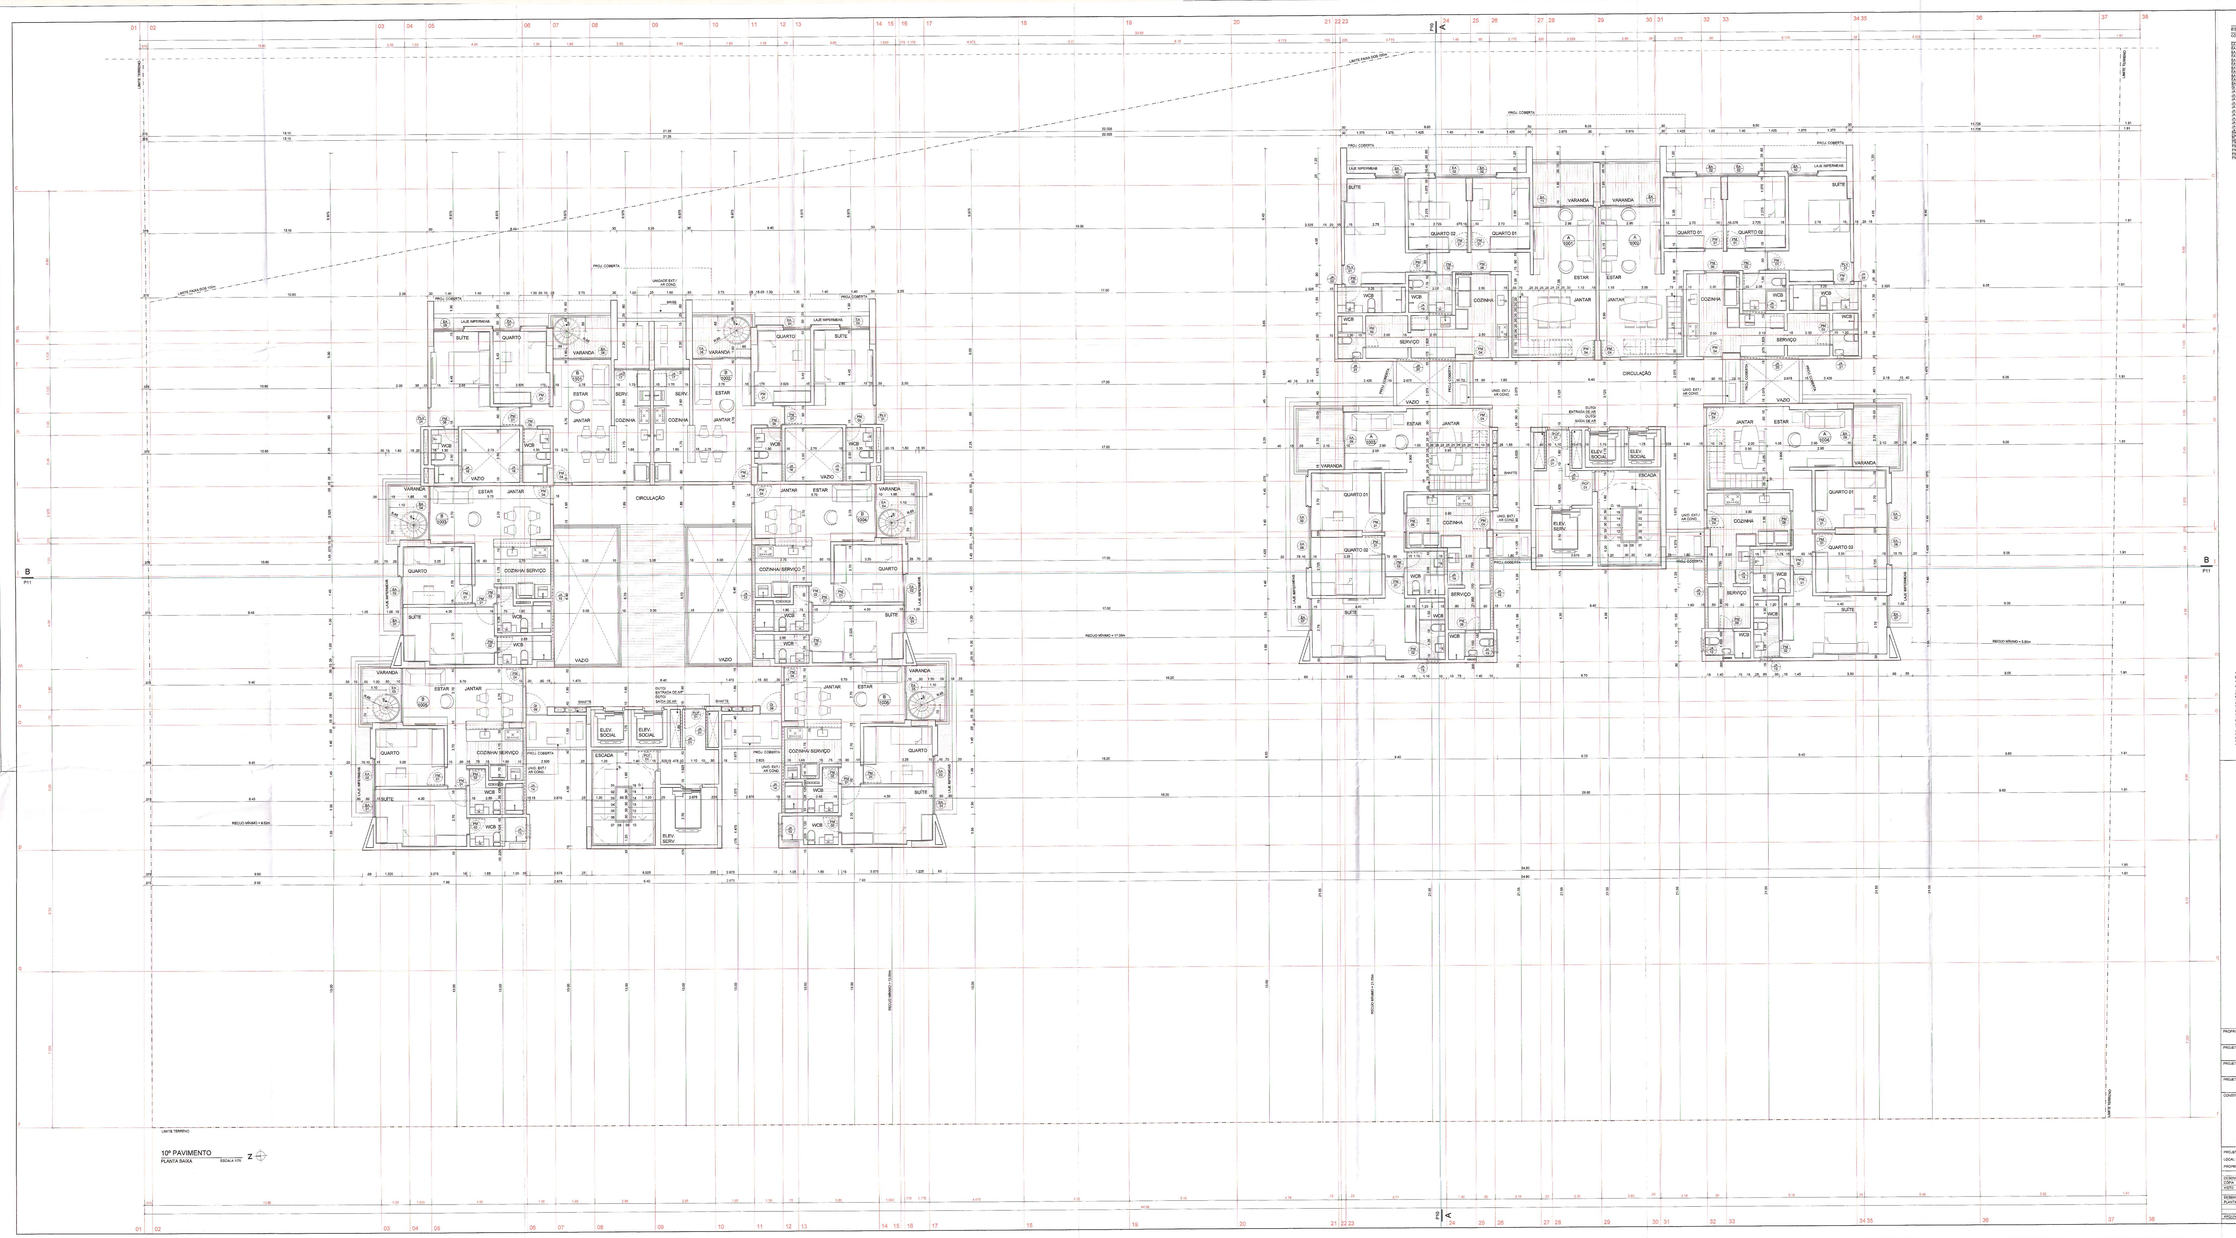

10º PAVIMENTO
PLANTA BAIXA ESCALA 1/75


OBSERVAÇÕES

ESCADAS E RAMPAS SEGUIR EXECUTIVOS DA CONCRETO E MATERIAL DE ARMAÇÃO ACIMA

OS PISOS NAS ÁREAS SUJEITAS A CHUVA (VARANDAS, WCs, E ACESSOS SERV) SEJA IMPERMEÁVEL EM ARGAMASSA COM CAIMENTO MÍNIMO DE 1,0%

A EDICULA PROVISÓRIA TEM SUA ESTRUTURA DE ALVENARIA E O PISO, EM CONCRETO ARMADO, COM 10cm DE ESPESSURA, SUBMETIDO A CARGA DE 150 KG/M²





Prefeitura Municipal de João Pessoa
Secretaria de Planejamento
APROVADO
Processo nº
Alvará nº
Engº Carlos Alberto Cavalcanti
Diretor de Controle Urbano
Mat.: 1440-0

CORPO DE BOMBEIROS MILITAR
Diretoria de Atividades Técnicas - DAT
PROJETO APROVADO
- 16
18 MAR. 2016
Responsável pela Análise
Cel. Carlos de Souza Ribeiro
Cel. PM 0101-8

Prefeitura Municipal de João Pessoa
Secretaria de Planejamento
Decreto 027/2013
Camila Fulha Barbosa
Arquiteta
Mat. 19.267-7

Edgar Garcia do O. Júnior
Diretor de Controle Urbano
Mat.: 1440-0

PROPRIETÁRIO
PROJETO — CALCÁREO
PROJETO — CALCÁREO
PROJETO — CALCÁREO
CONSTRUÇÃO

PROJETO:	EDIFÍCIO MULTIFAMILIAR
LOCAL:	RUA SEM NOME 7745 - QD 37, Nº 0094, ALTIPLANO - JPI PB
PROPRIETÁRIO:	CONSTRUTORA ABC LTDA
DESENHO:	FEVEREIRO 2016
ESCALA:	1/75
RESPONSÁVEL:	
PRANCHA:	08 / 15

A R Q U I T E T O S

RESPONS.: ANTÔNIO CLÁUDIO MARRA
PLANTA BAIXA 10º PAVIMENTO — CREA: EINNAR HENRIQUE JUNIOR
SILVIA MUNIZ HENRIQUE

PROJETO: Construtora ABC - Projeto Legal - Planta - 10º Pav. — Av. Rui Carneiro 30138, Manaíra - JP-PB 83.32246447 marra@hotmail.com