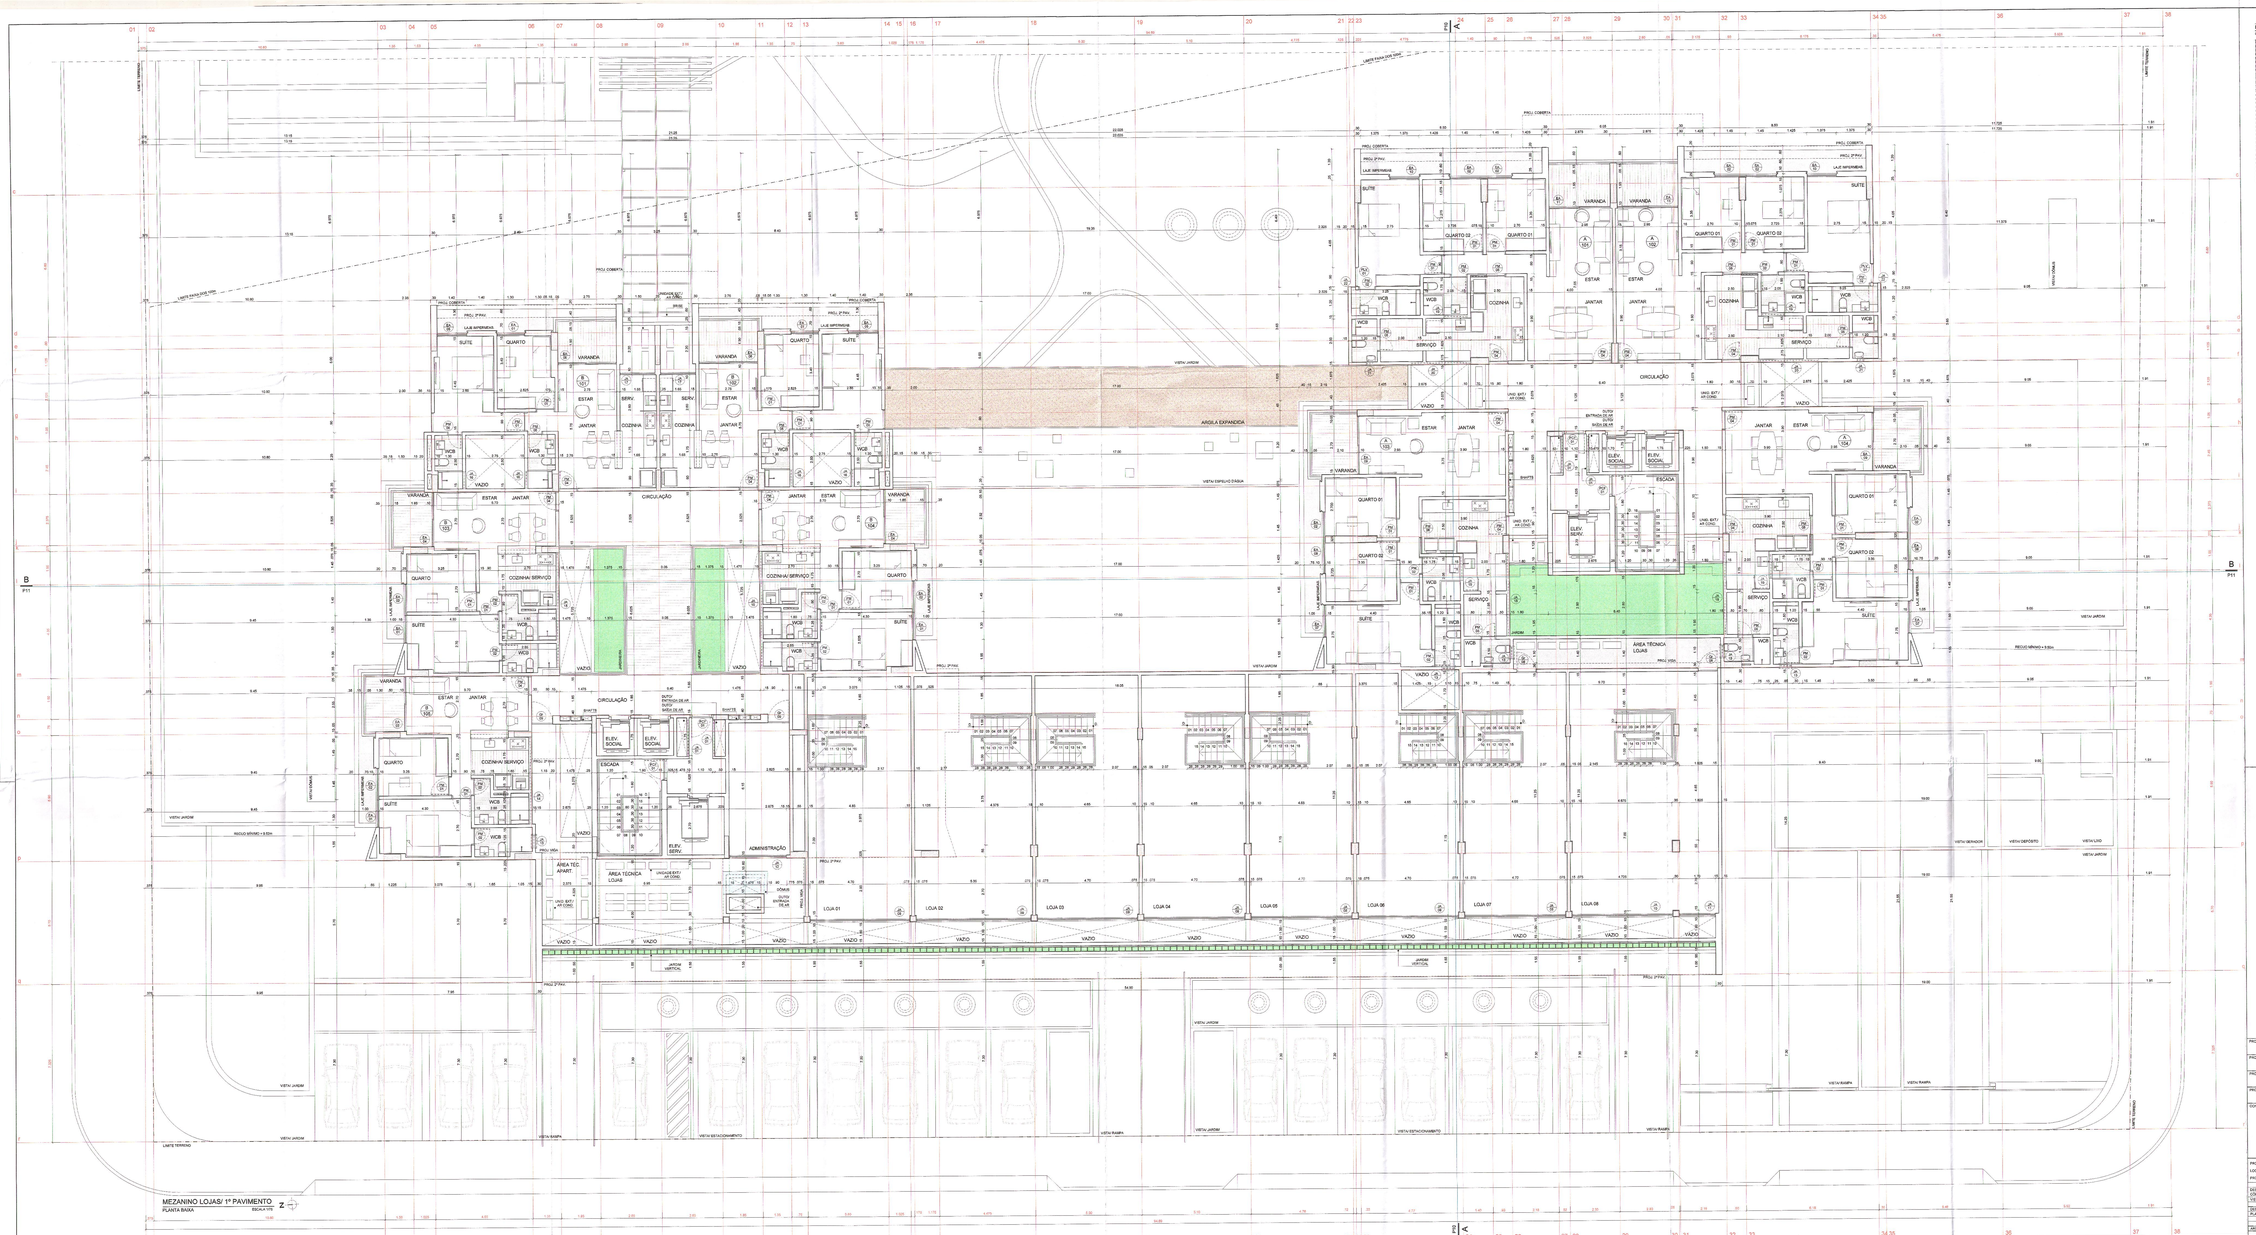

ESQUADRIAS - MEZANINO LOJAS/ 1º PAVIMENTO							QUADRO RESUMO 4
CÓDIGO	DIMENSÕES (L x A) cm	QUANT. TOTAL	QUANT. PAV.	PAVIMENTO	LOCAL	EMBOÇADURA	
P1.10	90 x 210	02	02	1º PAVIMENTO	SUÍTE INTERNO	MADEIRA/CAL ALUMÍNIO	
P1.15	90 x 210	01	01	1º PAVIMENTO	SUÍTE	MADEIRA/CAL ALUMÍNIO	
P1.20	90 x 210	01	01	1º PAVIMENTO	SUÍTE	MADEIRA/CAL ALUMÍNIO	
OBSERVAÇÕES

AS DIMENSÕES E PONTOS BÁSICOS EXISTENTES DA ESTRUTURA DE CONCRETO E ALVENARIA, DE RESPONSABILIDADE DO PROJETO ESTRUTURAL, PRÉVIAMENTE ESTABELECIDOS, FOI-LHE ASSEGURADO PARA O ARQUITETO, TAIS DIMENSÕES TERÃO SOFRIDO ALTERAÇÕES EM DECORRÊNCIA DE ACABAMENTOS, ALVENARIAS, ETC.

A ESCADA PROTEGIDA TEM SUA ESTRUTURA DE ALVENARIA E O PISO EM CONCRETO ARMADO. SEU DIMENSIONAMENTO E DETALHAMENTO ESTÃO NO PROJETO ESTRUTURAL.

AS INSTALAÇÕES DAS PAREDES DA ESCADA E ELEVADOR, SAO EXECUTADAS COM ALVENARIA, SEGUINDO OS DETALHES DO PROJETO ARQUITETÔNICO E ESTRUTURAL.


AS INCLINAÇÕES DAS RAMPAS DE ACESSO DAS ÁREAS COM ALTURA MÁXIMA DE 0,15 (QUINZE CENTÍMETROS) DEVEM SER EXECUTADAS COM ALVENARIA, SEGUINDO OS DETALHES DO PROJETO ARQUITETÔNICO E ESTRUTURAL.


CORPO DE BOMBEIROS MILITAR
Governo do Estado da Paraíba
PROJETO ARQUITETÔNICO
- 8 MAR. 2016
Assinatura do Responsável Técnico
Carimbo

Prefeitura Municipal de João Pessoa
Secretaria de Planejamento
VISTO
Assinatura do Responsável Técnico
Carimbo
Camila Fialho Barbosa
Arquiteta
Mat: 99.767-7

- 7 - 8 Prefeitura Municipal de João Pessoa
Secretaria de Planejamento
APROVADO
Processo nº 2016/05515
Rubrica
Edson Garcia de Menezes
Diretor de Controle Urbano
Mat.: 14400-2

CONSTRUÇÃO:

PROJETO:	EDIFÍCIO MULTIFAMILIAR	PRANCHA:	05 /15
LOCAL:	RUA SEM NOME 7745 - QD 37, Nº 0094, ALTIPLANO - JPI PB		
PROPRIETÁRIO:	CONSTRUTORA ABC LTDA.		
DATA:	REVISÕES:	ESCALA:	
DESENHO:	FEVEREIRO/2016		
CÓPIA:			
VISTO:			

A R Q U I T E T O S
DESENHO: ANTÔNIO CLÁUDIO MASSA
ERNANI HENRIQUE JÚNIOR
MELVIA MUNIZ HENRIQUE
ESCALA: 1:75
PLANTA BAIXA MEZANINO / LOJAS 1º PAVIMENTO
PROJETO: Consultoria ABC - Projeto Legal - Fones: 3221-7115
Av. Rui Carneiro, 60-110, Manaíra - JP / PB. E-mail:ernani.junior.360@hotmail.com