



NOTAS:

- AS ESCADAS E RAMPAS SERÃO EXECUTADAS EM CONCRETO OU UM OUTRO MATERIAL DE IGUAL RESISTÊNCIA AO FOGO DE 4 HORAS.
- OS PISOS DAS ESCADAS, RAMPAS, CIRCULAÇÃO, HALL E ACESSOS TERÃO REVESTIMENTOS COM MATERIAL INCOMBUSTÍVEL E ANTI-DERRAPANTE (COM NO MÍNIMO 0,50 DE COEFICIENTE DE ATRITO DINÂMICO) E RESISTÊNCIA DE PROPAGAÇÃO DE CHAMAS CLASSE A (CONFORME NBR 9442).
- AS PAREDES DAS CAIXAS DE ESCADAS, DAS GUARDA, DOS ACESSOS E DAS DESCARGAS DEVEM TER ACABAMENTO LISO, CONFORME ITEM 5.7.4.1 DA NT 012 / 2015 DO CORPO DE BOMBEIROS DA PARAÍBA
- OS CORRIMÕES DAS ESCADAS DEVERÃO SER CONTÍNUOS E NÃO SERÃO ACEITAS ARESTAS VIVAS. OBSTRUÇÕES OU SOLUÇÕES DE CONTINUIDADE

VENEZIANA FIXA PARA EXAUSTÃO PERMANENTE  
ESTRUTURA DA JANELA EM PERFIS REFORÇADOS DE ALUMÍNIO

OB.S.: AS JANELAS DA CAIXA DA ESCADA DEVEM SER CONSTRUÍDAS EM PERFIS METÁLICOS REFORÇADOS, SENDO VEDADO O USO DE PERFIS OCOS, CHAPA DOBRADA, MADEIRA, PLÁSTICO E OUTROS

DETALHE GERAL  
JANELAS ESCADA ESC. 1/50

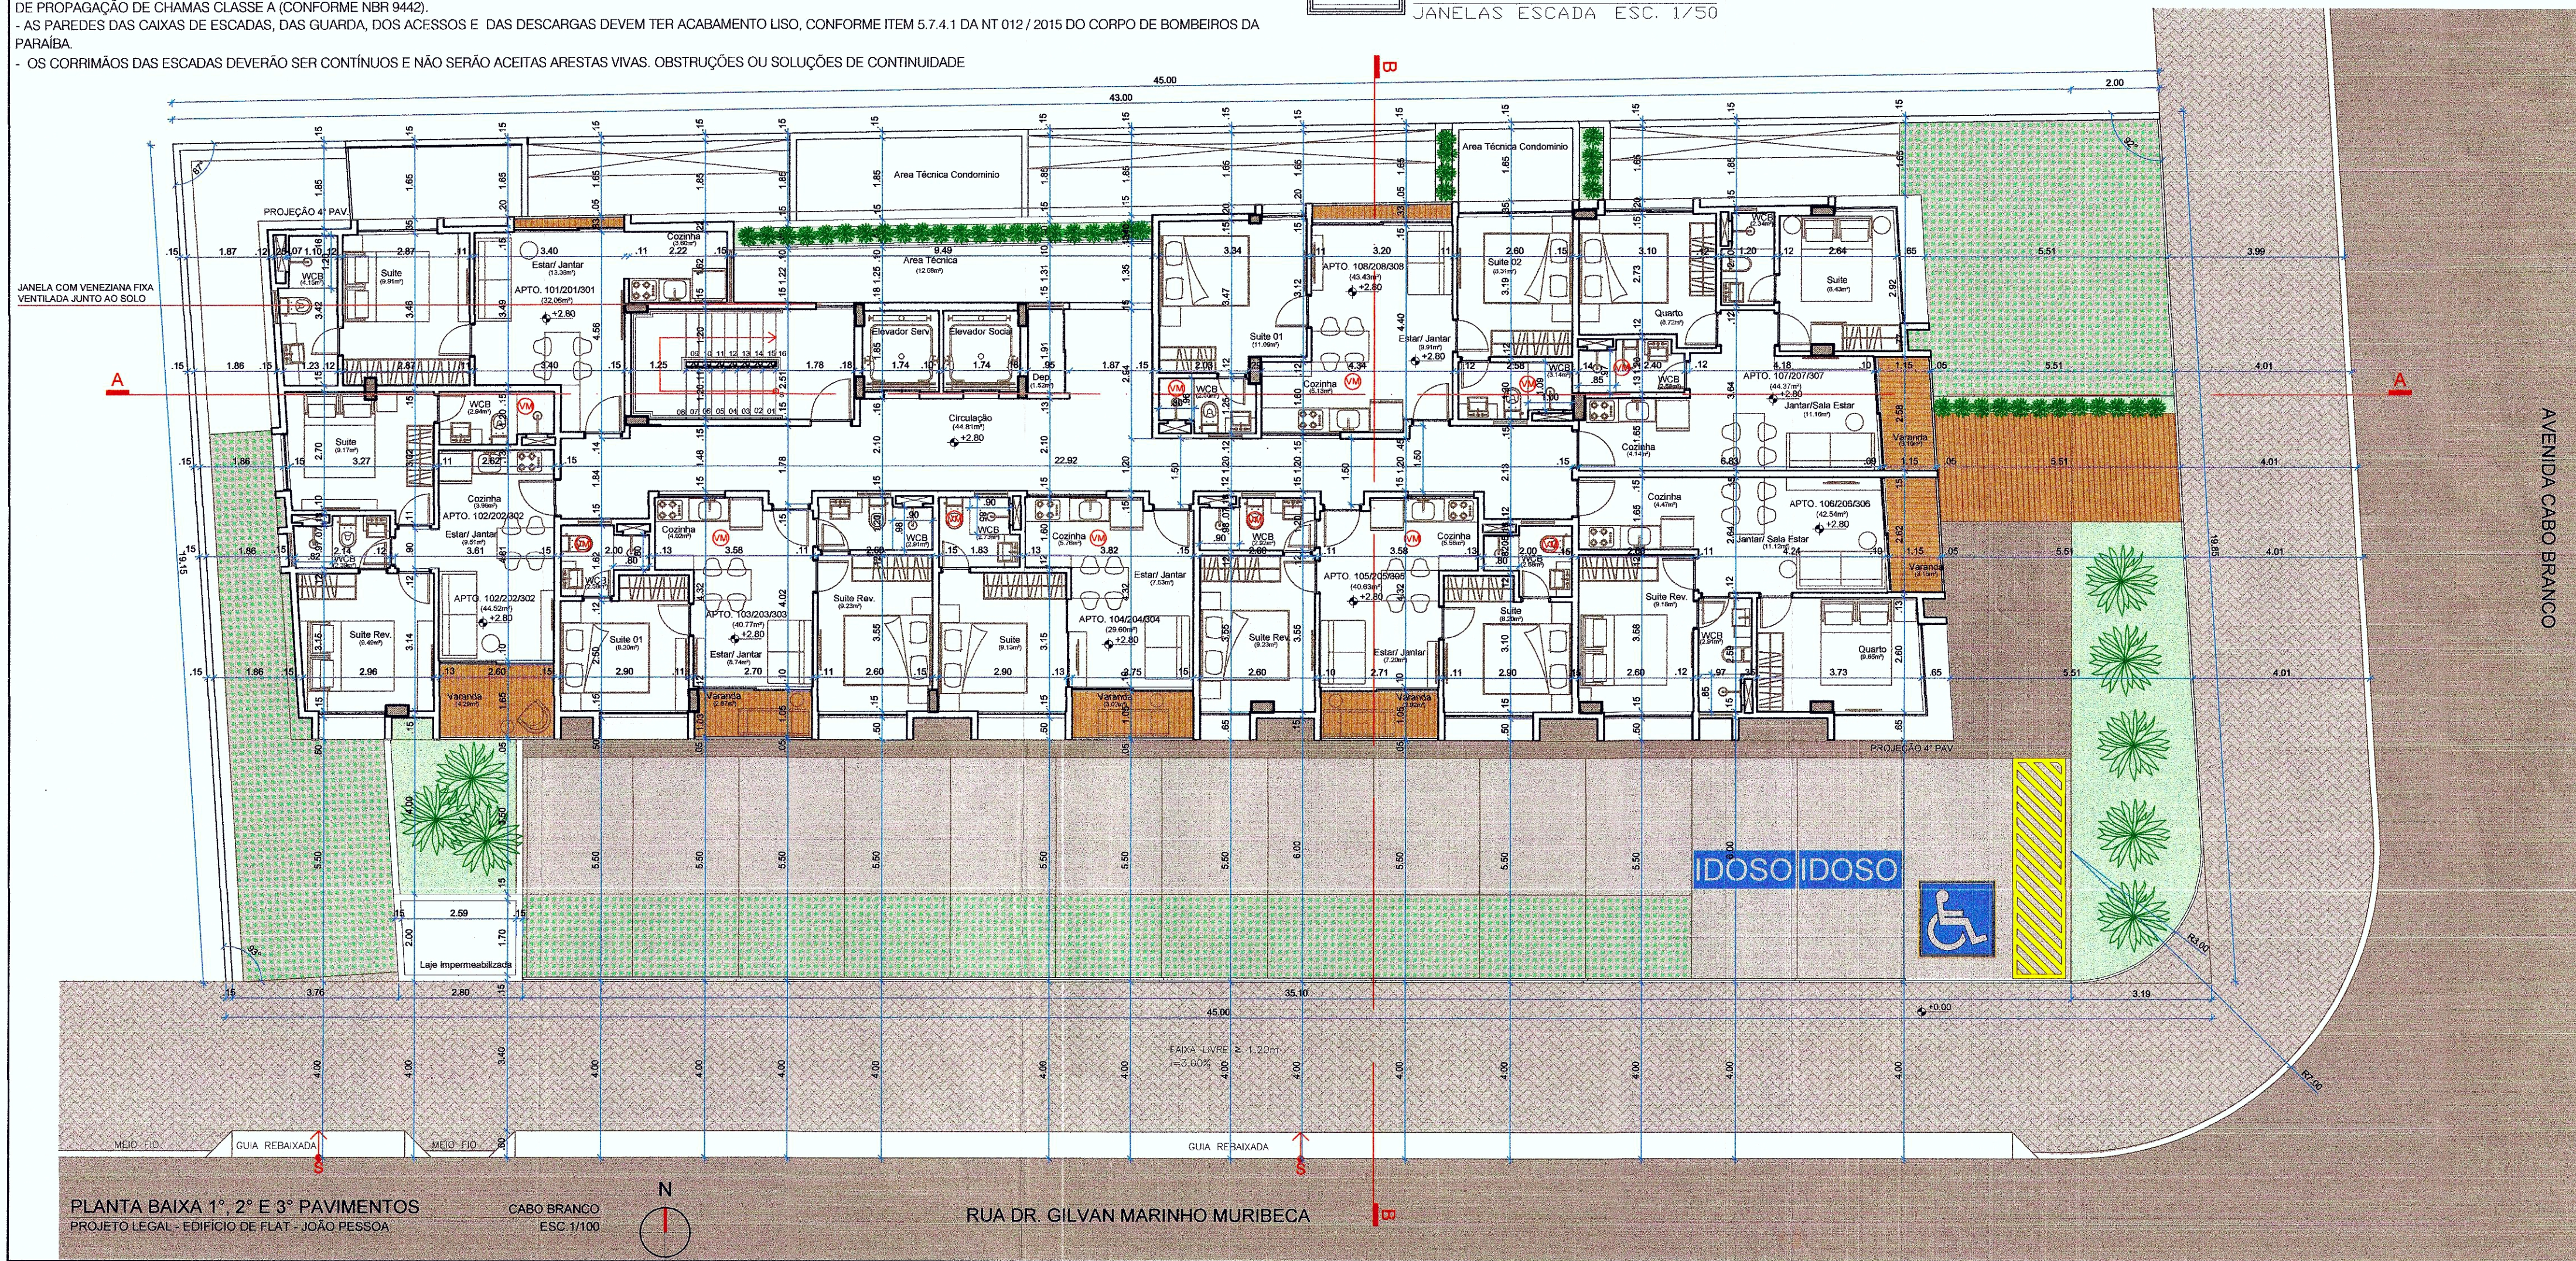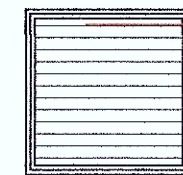


PLANTA BAIXA 1°, 2° E 3° PAVIMENTOS  
PROJETO LEGAL - EDIFÍCIO DE FLAT - JOÃO PESSOA

CABO BRANCO  
ESC. 1/100



RUA DR. GILVAN MARINHO MURIBECA

INSCRIÇÃO NO CADASTRO IMOBILIÁRIO				
ST	QD	LT	SL	CV
06	041	0402		

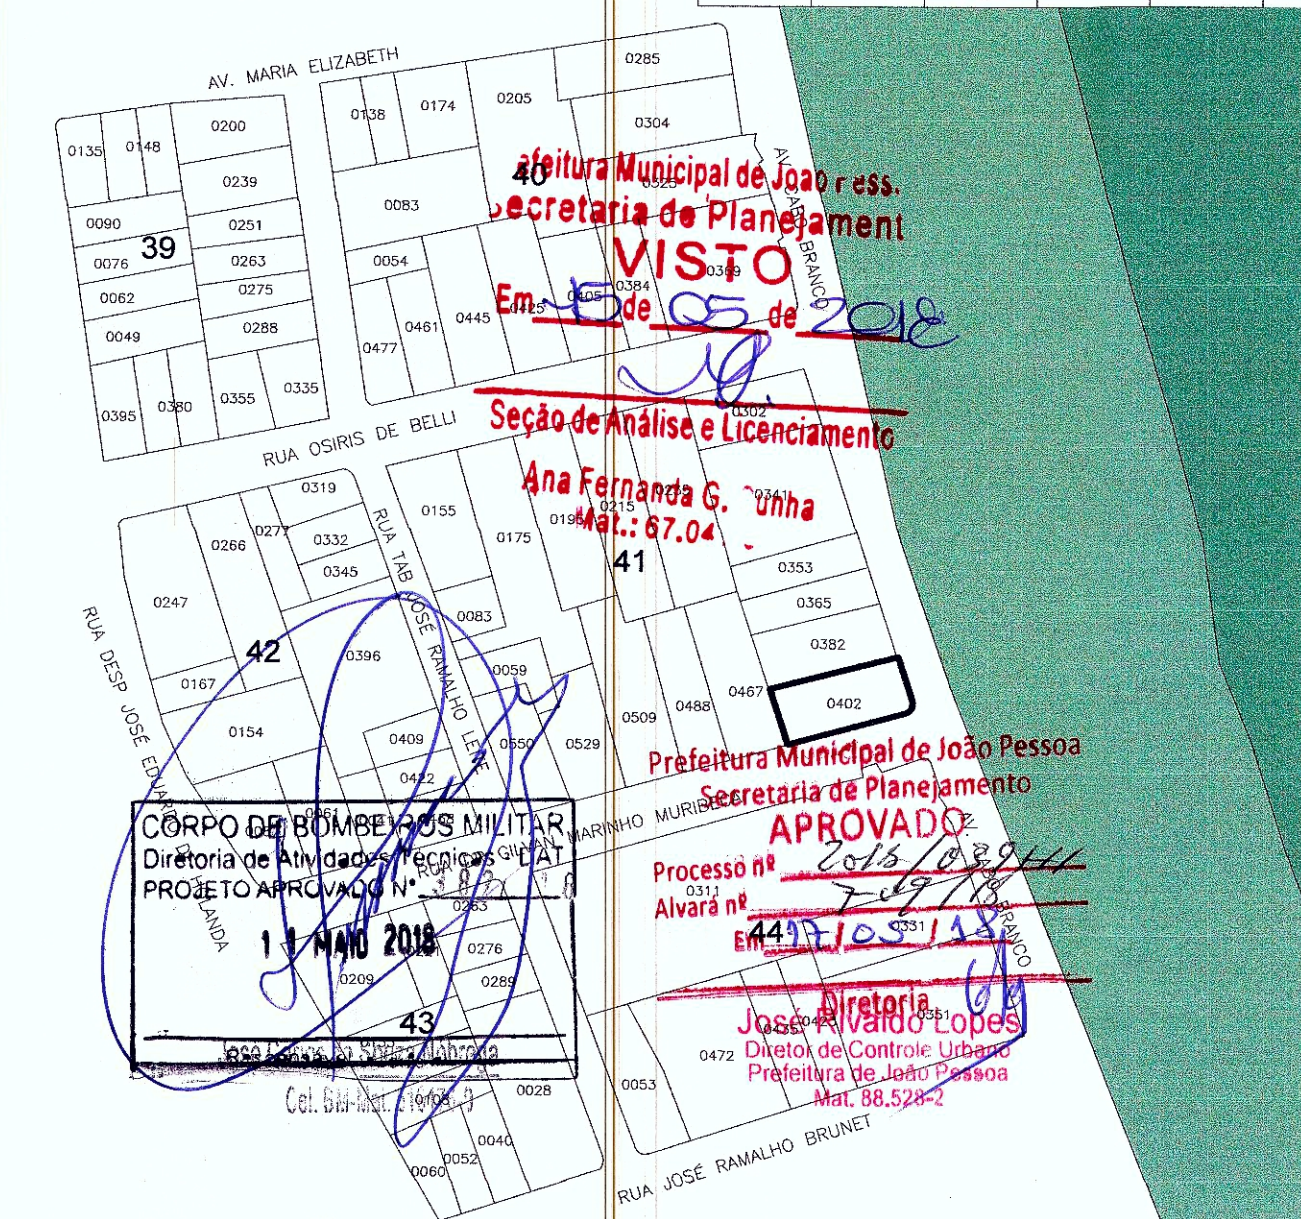

PLANTA DE LOCALIZAÇÃO  
PROJETO LEGAL

Proprietário: *[Signature]*  
Projeto: *[Signature]*  
Construção: *[Signature]*

Prancha 04/11  
Projeto: EDIFÍCIO DE FLAT  
Local: AVENIDA CABO BRANCO / RUA DR. GILVAN MARINHO MURIBECA QD 041, LT 0402, JOÃO PESSOA - PB.  
Proprietário: CONSTRUTORA ABC LTDA

Data: Abril/2018  
Responsável: *[Signature]*  
Insc. PMJP: *[Signature]*  
Rúbrica: *[Signature]*  
Arquiteta: Sandra Moura  
CAU A14685-4

Escalas: 1/2500  
1/100  
Desenhos: OVERLAY  
PLANTA BAIXA 1°, 2° E 3° PAVIMENTOS  
ÁREAS: ÁREA DO TERRENO: 66.00m²  
ÁREA SEMI-SUBSOL: 699,94m²  
ÁREA TERREO: 261,58m²  
ÁREA 1°, 2° E 3° PAVIMENTOS: 336,20m²  
ÁREA 4° PAVIMENTO: 261,58m²  
ÁREA TOTAL CONSTRUÍDA: 1531,78m²  
ÁREA DE PROJEÇÃO NO TERRENO: 471,86m²  
ÁREA PERMEÁVEL: 69,51m² (8%)  
TAXA DE OCUPAÇÃO: 44,74%  
ÍNDICE DE APROVEITAMENTO: 1,60